

ANTRAG AUF BEBAUUNGSPLANÄNDERUNG

MARKT BAD ENDORF
HEMHOF

LANDKREIS ROSENHEIM

Bauvorhaben: Errichtung eines Wohnhauses mit Einliegerwohnung
und Doppelgarage in Hemhof, Seestraße
83093 Bad Endorf, auf dem Grundstück Fl. Nr. 479

Bauherr: Kappelsberger Georg
Hemhof, Seestraße 1
83093 Bad Endorf

M. = 1 : 1000



Der Markt Bad Endorf erläßt auf Grund des § 10 in Verbindung mit den §§ 1,2,3,4,8 und 9 des Baugesetzbuches (BauGB), der Artikel 91,81,5,6,9 und 10 der Bayerischen Bauordnung (BayBo) und des Artikel 23 der Gemeindeordnung für den Freistaat Bayern (GO) diesen Bebauungsplan als Satzung.

Mit dem Inkrafttreten dieser Änderung des Bebauungsplanes tritt für den Geltungsbereich der Änderung der bisherige Bebauungsplan außer Kraft.

Ludwig Stocker
Bauingenieur B./D. I.
Rosenheim
83026 Rosenheim

Entwurfsverfasser:

.....
Rosenheim, den 30. August 1995

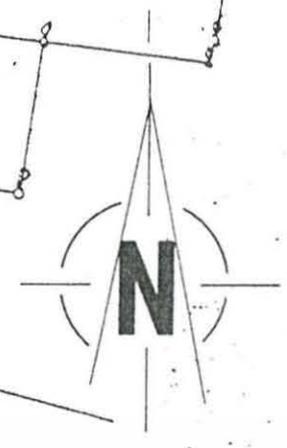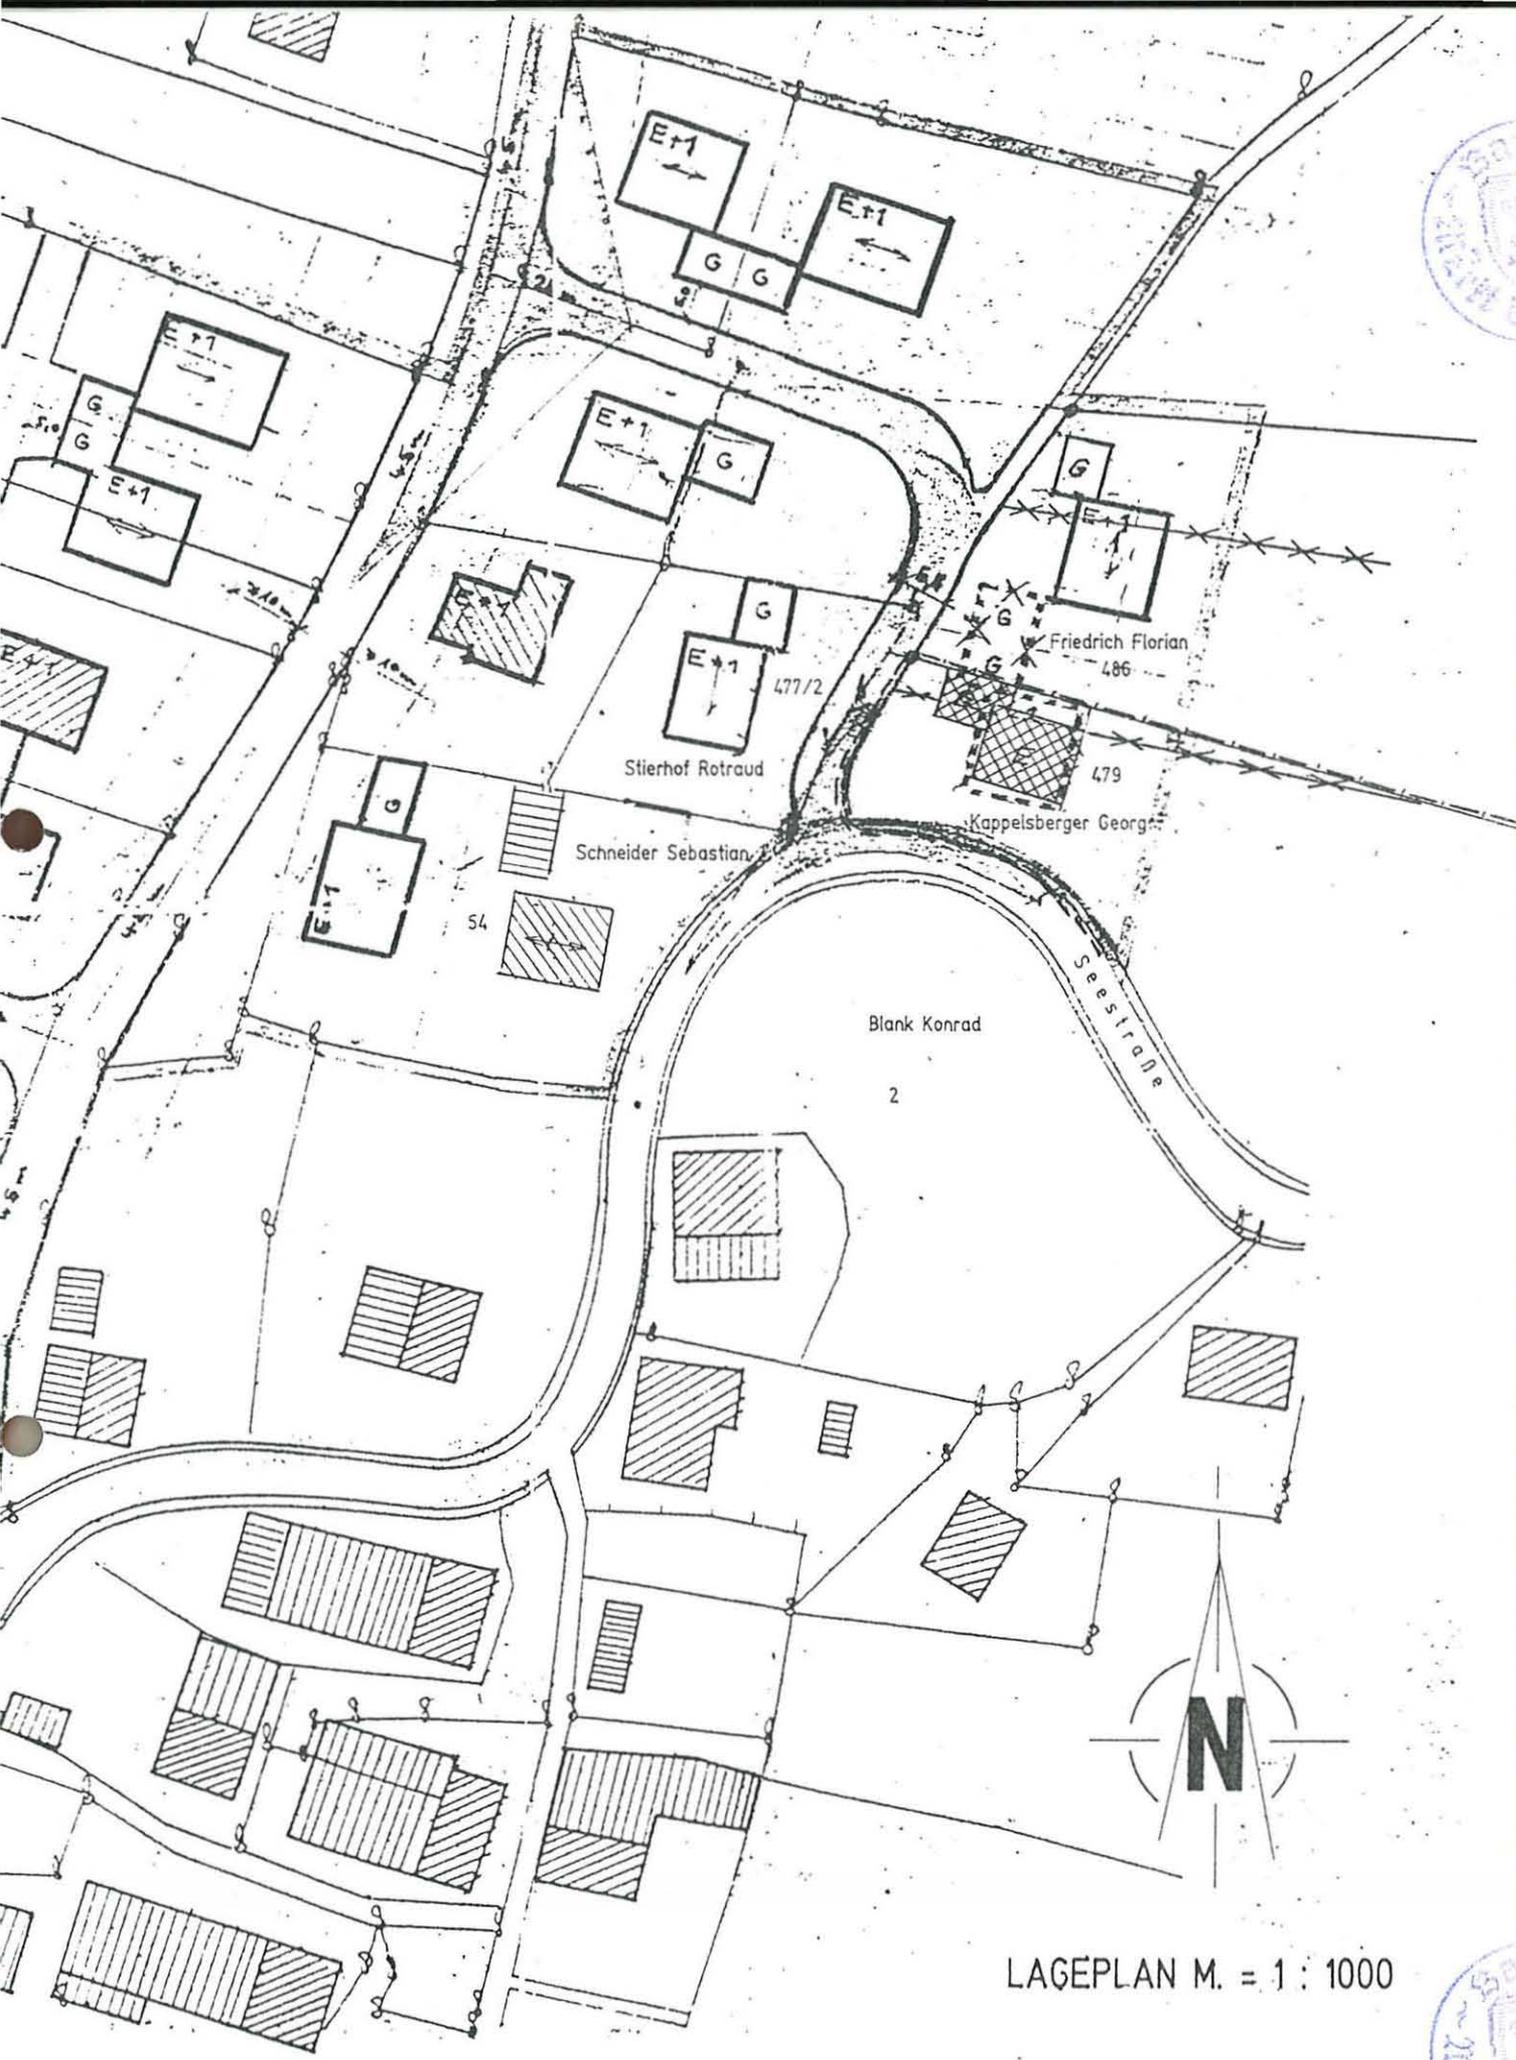

LAGEPLAN M. = 1 : 1000



Kennntnisnahme und
Zustimmung der Nachbarn

Flur Nr. 2	Blank Konrad Hemhof, Seestraße 6 83093 Bad Endorf Tel. 08053/501
Flur Nr. 54	Schneider Sebastian Hemhof, Seestraße 7 83093 Bad Endorf Tel. 08053/49994
Flur Nr. 477/2	Stierhof Rotraud Hemhof, Seestraße 11 83093 Bad Endorf Tel. 08053/9692
Flur Nr. 486	Friedrich Florian Hartmansberg 83093 Bad Endorf Tel. 08053/ 1093
Flur Nr. 485	Böhm Jakob jun. Daumberg 83093 Bad Endorf Tel. 08053/1892
Flur Nr. 480	Waldleitner Georg Daumberg 83093 Bad Endorf Tel. 08053/3105

Blank.....

Schneider.....

Rotraud Stierhof.....

Friedrich.....

Böhm Jakob.....

Waldleitner.....



II/2-610-7/17

Verfahrensvermerke

- a) Der Markt Bad Endorf hat mit Beschluß des Marktgemeinderates vom 20. Juni 1995 die Änderung des Bebauungsplanes beschlossen.
- b) Der Markt Bad Endorf hat mit Beschluß des Marktgemeinderates vom 19. September 1995 die Änderung des Bebauungsplanes i.d. Fassung des Lageplanes vom 30. August 1995 als Satzung beschlossen (§ 10 BauGB).
- c) Die Änderung des Bebauungsplanes wurde vom 26. September 1995 bis 18. Oktober 1995 gemäß § 12 BauGB ortsüblich bekanntgemacht. Mit der Bekanntmachung tritt der Bebauungsplan in Kraft. Gleichfalls ab diesem Zeitpunkt kann der Bebauungsplan während der Dienststunden im Rathaus Bad Endorf, Bahnhofstraße 6, Zimmer 6 von jedermann eingesehen werden.

Bad Endorf, den 19. Oktober 1995
MARKT BAD ENDORF



Walter Kindermann
1. Bürgermeister

