

a) Die Marktgemeinde Endorf i.OB.  
Bebauungsplanes i.d.F. des Lag

b) Der Markt Endorf i.OB. hat m  
bauungsplanes gemäß §§ 9 und

c) Das Landratsamt Rosenheim h  
1-610-1/2 C 9-1/6 gemäß § 1  
zum Bundesbaugesetz und Städ  
BayVwVfG genehmigt.

d) Die Genehmigung der Änderun  
bekanntgemacht. Ab der Bekar  
Gleichfalls ab diesem Zeitpunk  
jedermann eingesehen werden.

**BEBAUUNGSPLAN NR. 3 DER GEMEINDE ENDORF I. OB  
VEREINFACHTE ÄNDERUNG FÜR DAS GRUNDSTÜCK  
DOLLINGER PL. NR 191**

*Nach bearb.  
Dollinger  
Zim mit Beson  
Marsit. P. Schmitt*

*Ref  
Marsit*

Dipl. Ing. LORENZ LINDNER  
Architekt  
Landsberg a. Lech  
Febr. 83  
Tel. 0 89 373 1001-75

VERFAHRENSVERMERKE

a) Die Marktgemeinde Endorf i.OB. hat mit Beschluß des Marktgemeinderates vom 19.04.1983 die Änderung des Bebauungsplanes i.d.F. des Lageplanes vom Februar 1983 beschlossen.

Endorf i.OB., den 20. April 1983  
Markt Endorf i.OB.

Linseis

1. Bürgermeister

b) Der Markt Endorf i.OB. hat mit Beschluß des Marktgemeinderates vom 12. Juli 1983 die Änderung des Bebauungsplanes gemäß §§ 9 und 10 BBauG als Satzung beschlossen.

Endorf i.OB., den 13. Juli 1983  
Markt Endorf i.OB.

Linseis

1. Bürgermeister

c) Das Landratsamt Rosenheim hat die Änderung des Bebauungsplanes mit Bescheid vom 19. Juli 1983 Nr. IV/R-1-610-1/2 C 9-1/6 gemäß § 11 BBauG und § 148 BBauG i.V. mit § 2 Abs. 1 der Zuständigkeitsverordnung zum Bundesbaugesetz und Städtebauförderungsgesetz vom 06.07.1982 (GVBl 1982, S. 450) und Art. 3 Abs. 1 BayVwVfG genehmigt.

Rosenheim, den 15.9.1983  
Landratsamt Rosenheim


Linseis

d) Die Genehmigung der Änderung des Bebauungsplanes wurde vom 01. August 1983 bis 22. August 1983 ortsüblich bekanntgemacht. Ab der Bekanntmachung ist der Bebauungsplan rechtsverbindlich. Gleichfalls ab diesem Zeitpunkt kann der Bebauungsplan während der Dienststunden in der Gemeindekanzlei von jedermann eingesehen werden.

Endorf i.OB., den 23. August 1983  
Markt Endorf i.OB.

Linseis

1. Bürgermeister

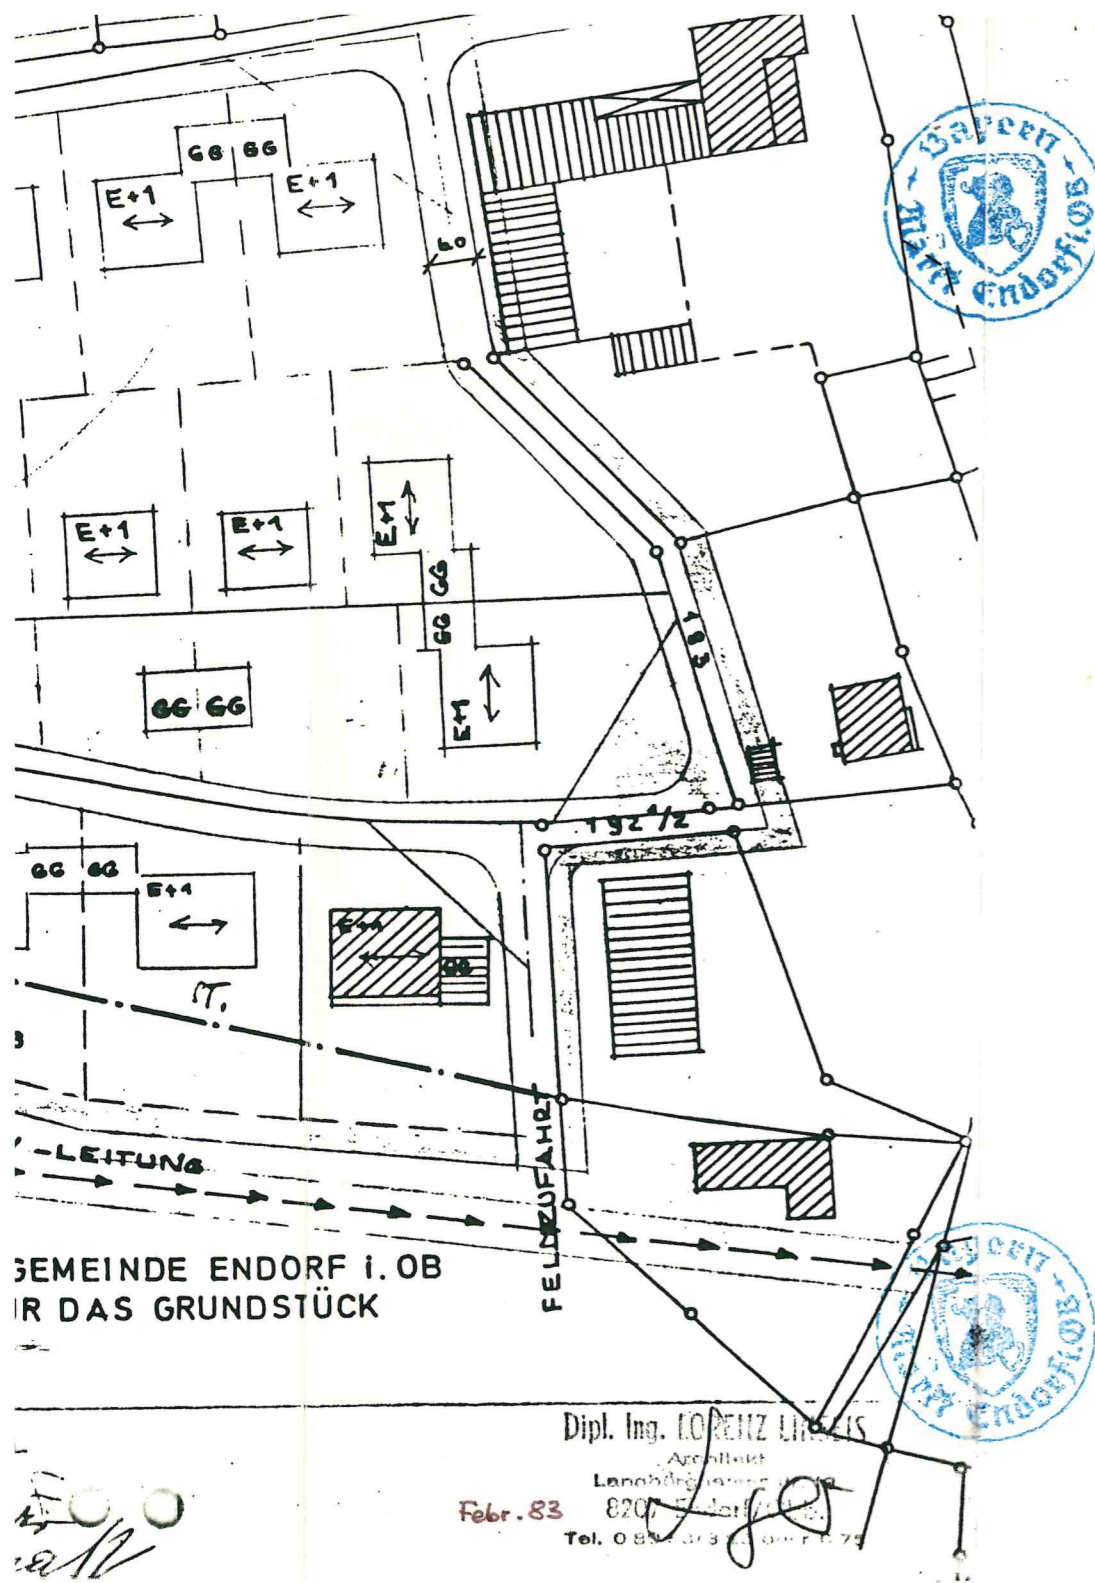

MEINDE ENDORF I.OB  
R DAS GRUNDSTÜCK

Dipl. Ing. COPELZ LINSEIS

Architekt

Landshut

8201

Tel. 089 313 1001 0 74

Febr. 83

Handwritten initials and marks at the bottom left corner.

