

FERTIGUNG...
ROSENHEIM, 27. 06. 2006, HS

ANTRAG AUF

**3. VEREINFACHTE ÄNDERUNG
ZUM BEBAUNGSPLAN NR. 6 "BIPPUSALM"
VOM 20. Juli 1976**

GEMEINDE BAD ENDORF
LANDKREIS ROSENHEIM

BAUHERR / ANTRAGSTELLER
MANFRED MIEDL
FORSTSTRASSE 9
83093 BAD ENDORF

GRUNDSTÜCKE	FL.NR. 495/2	FURTNER INGERUTH KATHARINENHEIMSTRASSE 26, 83093 BAD ENDORF
<i>Furtner</i>	FL.NR. 495/3	OBERMAIER ANJA KAPPELLENWEG 2, 83093 BAD ENDORF
<i>Obermaier A.</i>	FL.NR. 506/2	BIPPUS KG, BAD ENDORF FORSTSTRASSE 12, 83093 BAD ENDORF
<i>Bippus</i>	FL.NR. 508/2	WIEBEL CURT MOORBADSTRASSE 6, 83093 BAD ENDORF
<i>Wiebel</i>	FL.NR. 508/4	BAYREUTHER HERIBERT KAMMERER-HÖGER-STRASSE 39, 83125 EGGSTÄTT
<i>Bayeruther</i>	FL.NR. 508/13	^{-NÖLLE} OHLE ELKE HARDTSTRASSE 20A, 59872 MESCHEDÉ
	FL.NR. 508/17	MARKT BAD ENDORF BAHNHOFSTRASSE 9, 83903 BAD ENDORF
	FL.NR. 509	MARKT BAD ENDORF BAHNHOFSTRASSE 9, 83903 BAD ENDORF

BEHÖRDE

ENTWURFS-VERFASSER
SCHLEBURG
Architekt. + Ingenieure
83022 Rosenheim, Schönfeldstr. 17
Tel. (08031) 2174-0, Fax 217426


SCHLEBURG
SCHÖNFELDSTRASSE 17
83022 ROSENHEIM

TEL: (08031) 2174-0
FAX: (08031) 2174-26



info@schleburg.de
www.schleburg.de

2. Ausfertigung

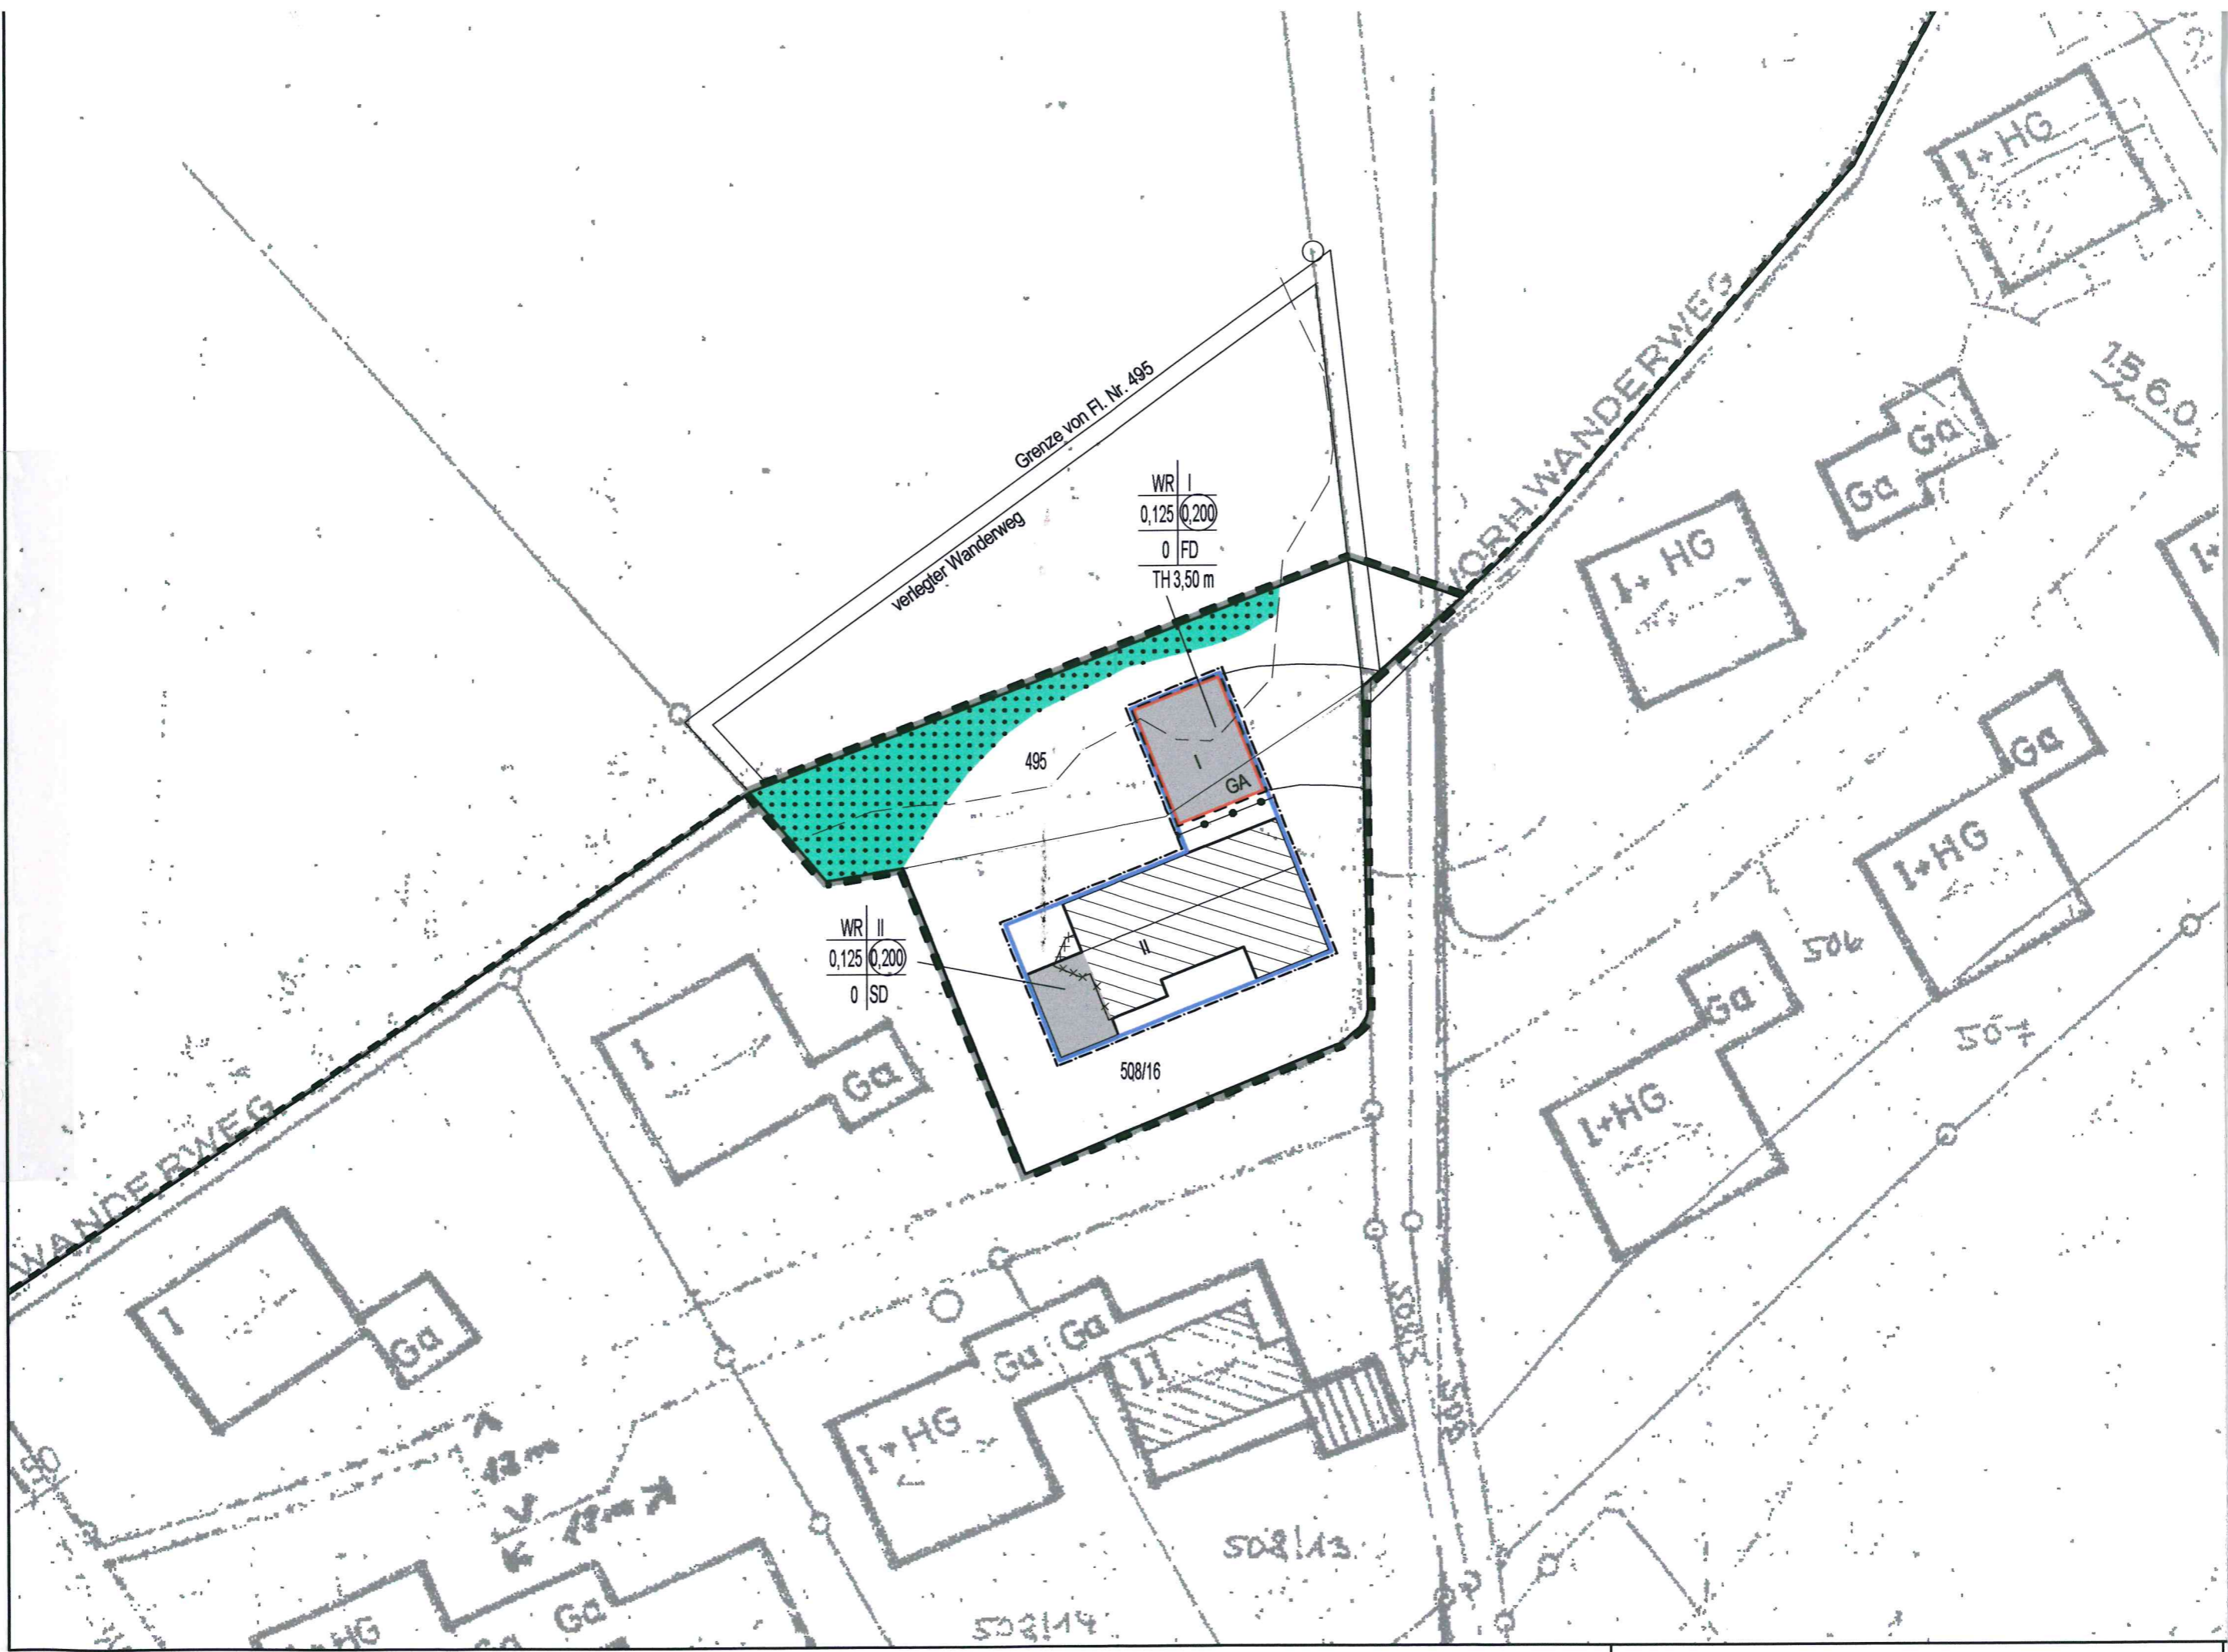

PLANZEICHENERKLÄRUNG FÜR FESTSETZUNGEN:



beantragte Baugrenze



Erweiterter Geltungsbereich des Bebauungsplans Nr. 6 von 1976



Geltungsbereich des Bebauungsplans Nr.6 von 1976




Abgrenzung unterschiedlicher Nutzung



Umgrenzung von Flächen für Garagen


GA

Garagen

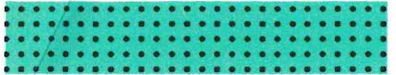

Fläche für Wald (Bestand)

PLANZEICHENERKLÄRUNG FÜR HINWEISE:

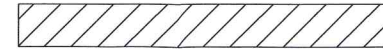

Bestand



geplantes Garagengebäude
sowie Anbau



heutige Bewuchsgrenze



Abbruch

508/16

Flurstücksnummern

Eine Ausgleichsfläche von 270 qm wird durch den Antragsteller Manfred Miedl gesondert nachgewiesen.

Verfahrensvermerke

1. **Änderungsbeschluß** am 26.07.2006

2. **Satzungsbeschluß der Änderung durch den Marktgemeinderat** am 13.09.2006

ausgefertigt:
Bad Endorf, den 14.09.2006



[Handwritten Signature]
Hans Hofstetter
1. Bürgermeister

4. **Bekanntmachung § 10 Abs. 3 BauGB** am 06.10.2006

Die Bebauungsplanänderung mit Begründung wird seit diesem Tag zu den üblichen Dienststunden in der Gemeinde zu jedermanns Einsicht bereitgehalten und über dessen Inhalt auf Verlangen Auskunft gegeben.

Die Bebauungsplanänderung ist damit in Kraft getreten. Auf die Rechtsfolgen des § 215 Abs. 1 BauGB sowie § 44 Abs. 3 und 4 BauGB ist hingewiesen worden.

Bad Endorf, den 06. Oktober 2006



[Handwritten Signature]
Hans Hofstetter
1. Bürgermeister



PLANINHALT

LAGEPLAN

M=1:500

FERTIGUNG...

ROSENHEIM, 27. 06. 2006, HS

ANTRAG AUF

**3. VEREINFACHTE ÄNDERUNG
ZUM BEBAUUNGSPLAN NR. 6 "BIPPUSALM"
VOM 20.Juli 1976**

GEMEINDE
LANDKREIS

BAD ENDORF
ROSENHEIM

BAUHERR /
ANTRAGSTELLER

MANFRED MIEDL
FORSTSTRASSE 9
83093 BAD ENDORF

[Handwritten Signature]

GRUNDSTÜCKE

FL.NR. 495/2

FURTNER INGERUTH