



Antrag auf vereinfachte Aenderung  
des Bebauungsplanes Nr. 4 des Marktes  
Endorf "Mühlberg" für das Grundstück  
Plan Nr. 1102/20

WOHNUNGSBAU  
ERWIN ROSAM GDBR  
POINTWEG 1

Antragsteller: Wiebel Curt  
8260 MÜHL DORF/INN  
Chiemseestrasse 1/7190  
D 8207 Endorf/Obb.

Zustimmung und Kenntnisnahme der  
Nachbarn.

1. Plan Nr. 1102/14 E. Behrens  
am Mühlberg 13  
..... 8207 Endorf/Obb.
2. Plan Nr. 1102/19 Oberland Hausbau  
GmbH.  
Dr. Fritz Huberstr.  
nr. 13  
..... 8090 Wasserburg/I.  
(Verwalter)
3. Plan Nr. 211/4 Erbgemeinschaft  
Stöttner
  - 3.1 Frau Maria Schmitt  
Bahnhofstr. 16  
8207 Endorf *M. Schmitt*
  - 3.2 Frau Renate Trautz  
Teisenbergweg 8  
8221 Inzell
  - 3.3 Frau Maria Schmidbauer  
Siedlungstr. 1  
8220 Traunsdorf

4. Plan-Nr. 1103:  
Herr Josef Guggenberger

*Guggenberger Josef*



Flurstück Nr. 1102/1 ist im Besitz  
des Antragstellers.

Gebäude-Situierung geändert.

Mühdorf, 01.03.1990 Endorf, den 01.03.1990

WOHNUNGSBAU  
ERWIN ROSAM GDBR  
POINTWEG 1  
8260 MÜHL DORF/INN  
TEL. 0 85 31 / 71 90

*Curt Wiebel*

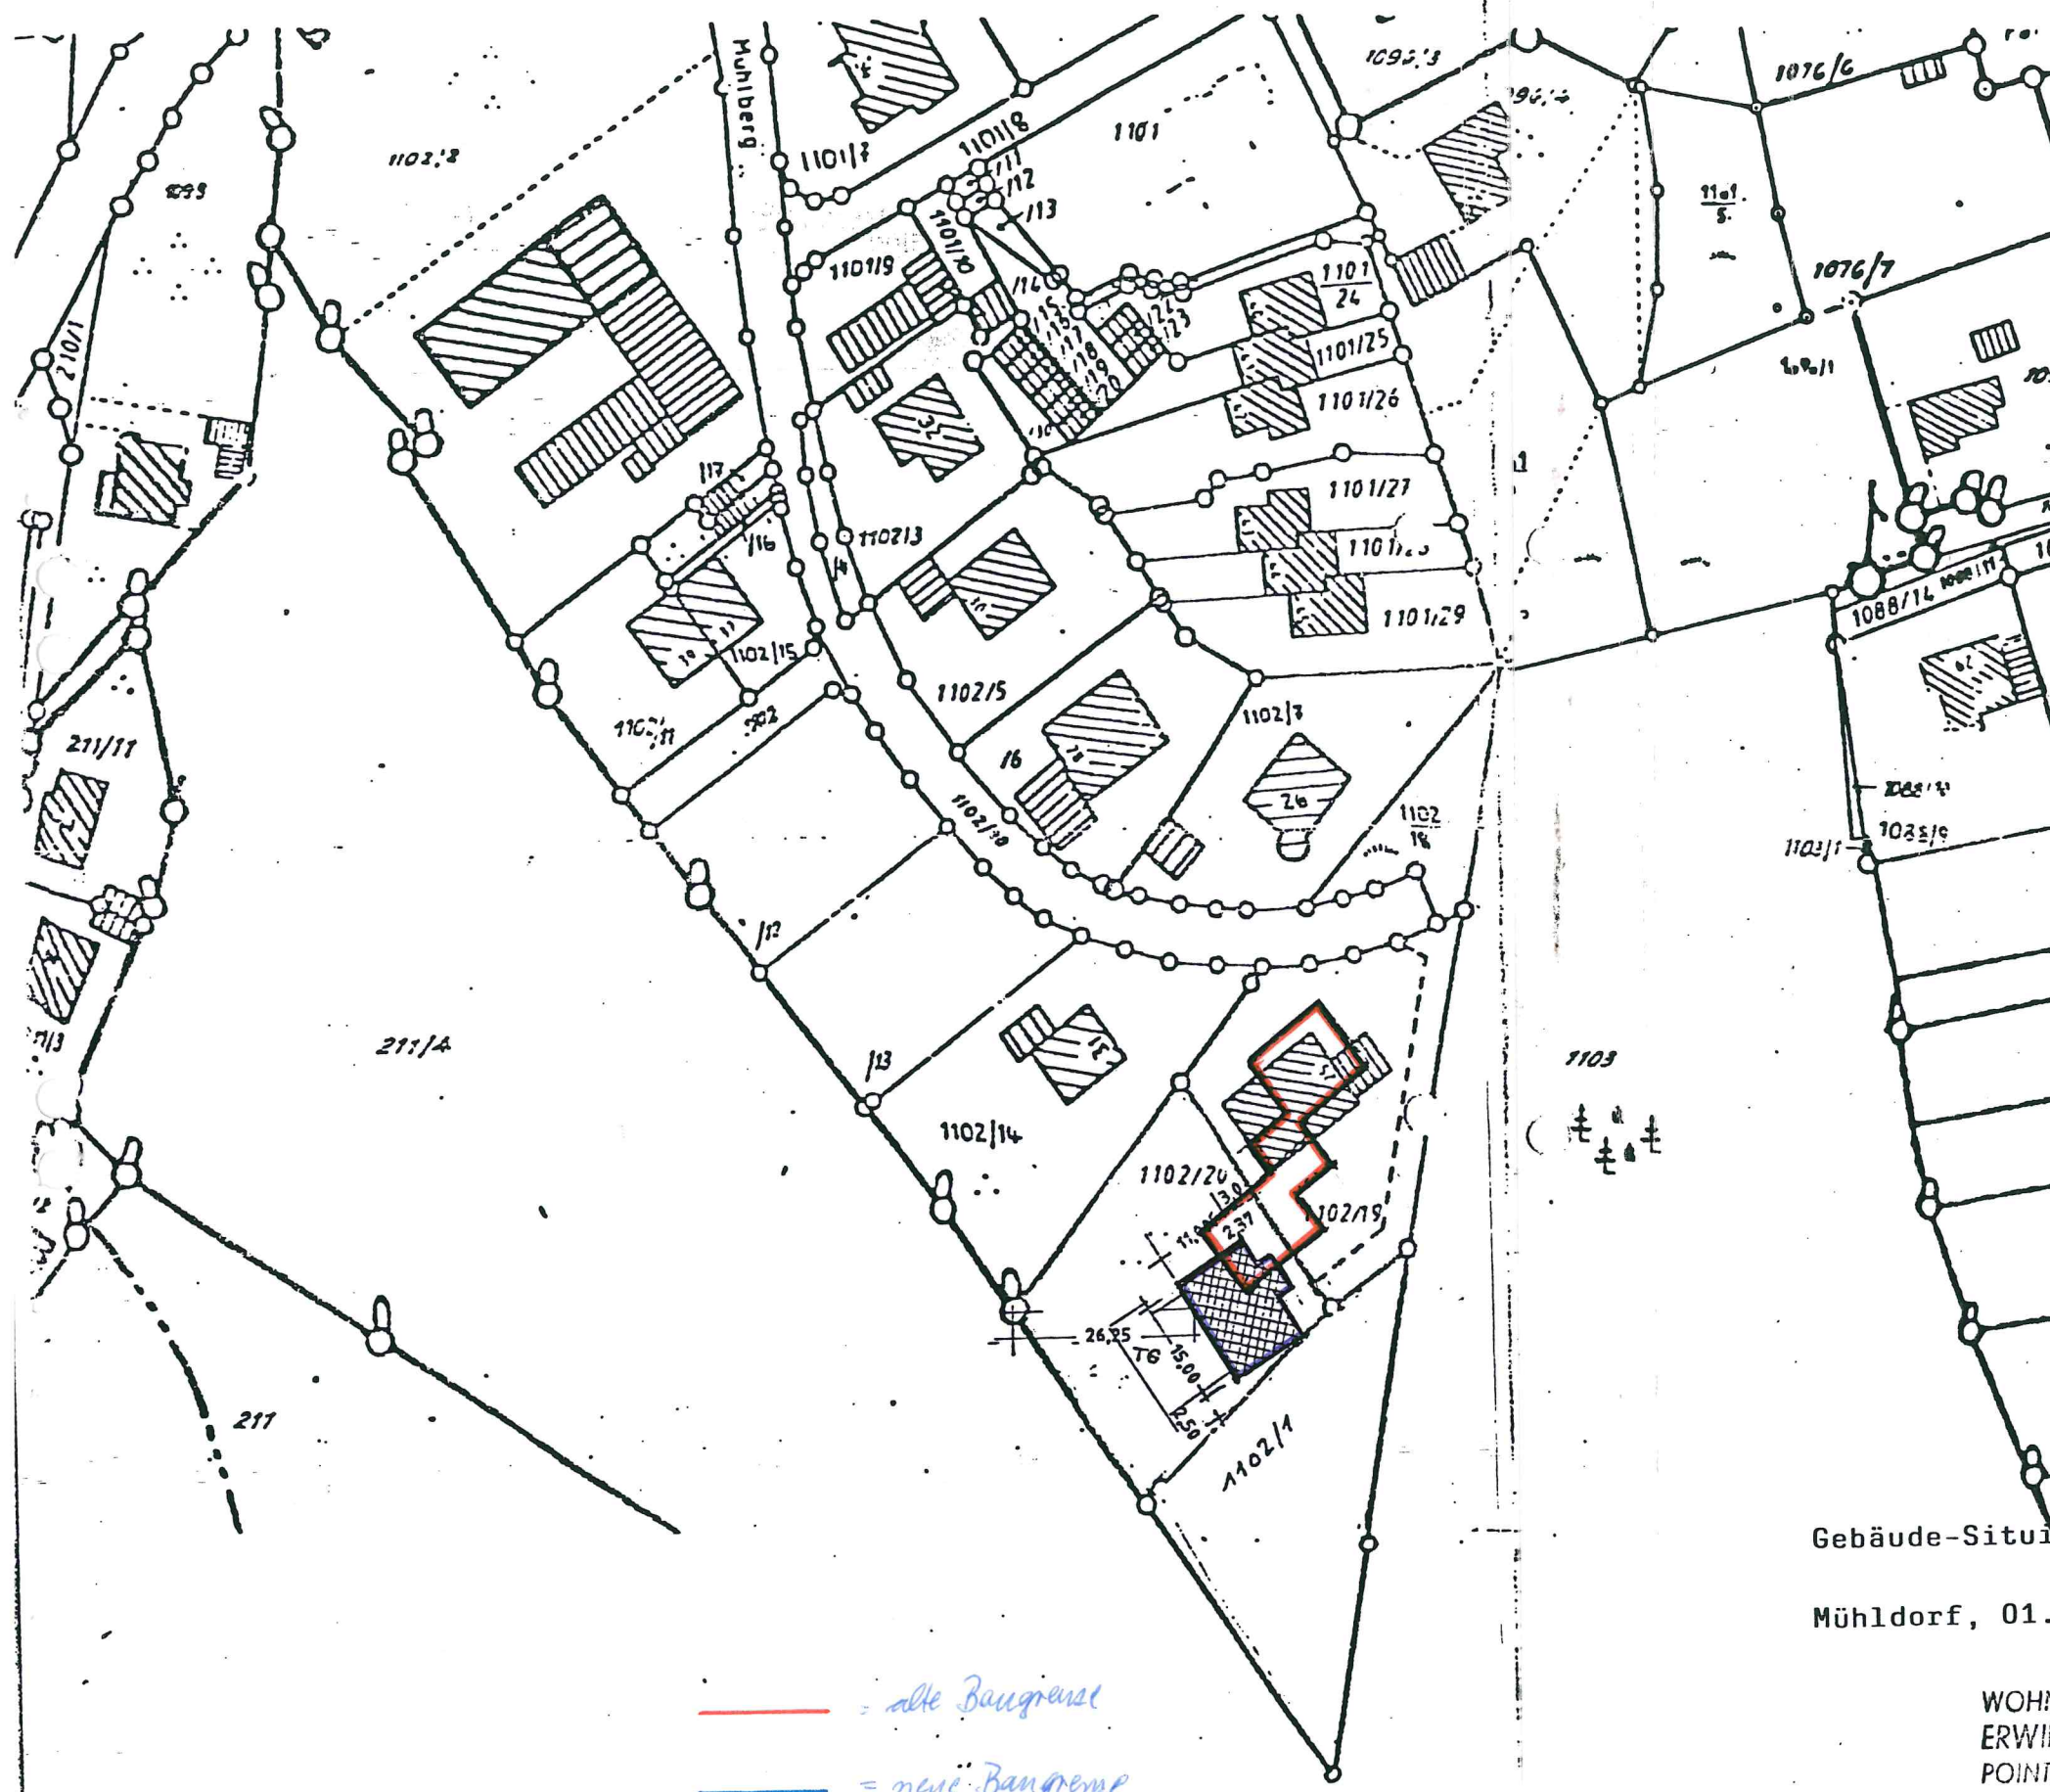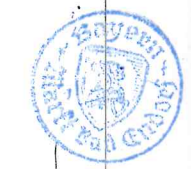


— = alte Baugrenze  
— = neue Baugrenze



VERFAHRENSMERKE


- a) Der Markt Bad Endorf hat mit Beschluß des Marktgemeinderates vom 24.04.1990 die Änderung des Bebauungsplanes i.d.F. des Lageplanes vom 01. März 1990 beschlossen.

Bad Endorf, den 25. April 1990  
MARKT BAD ENDORF

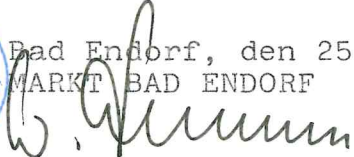  
Walter Kindermann  
1. Bürgermeister

- b) Der Markt Bad Endorf hat mit Beschluß des Marktgemeinderates vom 22. Mai 1990 die Änderung des Bebauungsplanes gem. §§ 9 und 10 BauGB als Satzung beschlossen.


Bad Endorf, den 28. Mai 1990  
MARKT BAD ENDORF

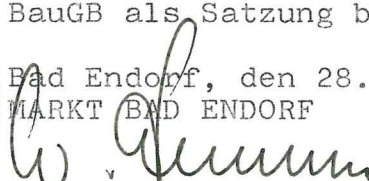  
Walter Kindermann  
1. Bürgermeister

- c) Der Markt Bad Endorf hat die Änderung des Bebauungsplanes mit Schreiben vom 28. Mai 1990 dem Landratsamt Rosenheim gemäß § 13 Abs. 1 Satz 3 i.V.m. § 11 BauGB angezeigt. Das Landratsamt Rosenheim hat mit Schreiben vom 30.07.1990 Nr. IV/R-1-610-1/3 C 9-1/3 mitgeteilt, daß die Verletzung von Rechtsvorschriften nicht gegeben ist, die eine Versagung der Genehmigung nach § 6 Abs. 2 BauGB rechtfertigen würde.

Rosenheim, den **03.01.91**  
LANDRATSAMT

  
..... Stadler, IV .....

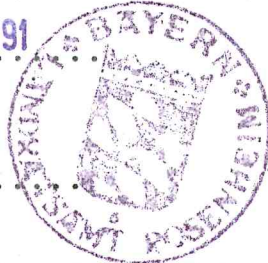

- d) Die Durchführung des Anzeigeverfahrens wurde vom **24.09.90** bis **16.10.90** ortsüblich bekanntgemacht. Der geänderte Bebauungsplan ist damit gem. § 12 BauGB rechtsverbindlich; er kann während der allgemeinen Dienststunden im Rathaus Bad Endorf, Bahnhofstraße 6, Zimmer 3 eingesehen werden.

Bad Endorf, den **09. November 1990**  
MARKT BAD ENDORF

  
Walter Kindermann  
1. Bürgermeister

