


BEBAUNGSPLAN NR.3 DER GEMEINDE ENDORF I.OB.
 VEREINFACHTE ÄNDERUNG FÜR DIE GRUNDSTÜCKE
 „LINDNER“ PL. NR. 192/TEIL 192/TEIL,
 „ENGELHARDT“ PL. NR. 191/TEIL FL. NR. 1293/4

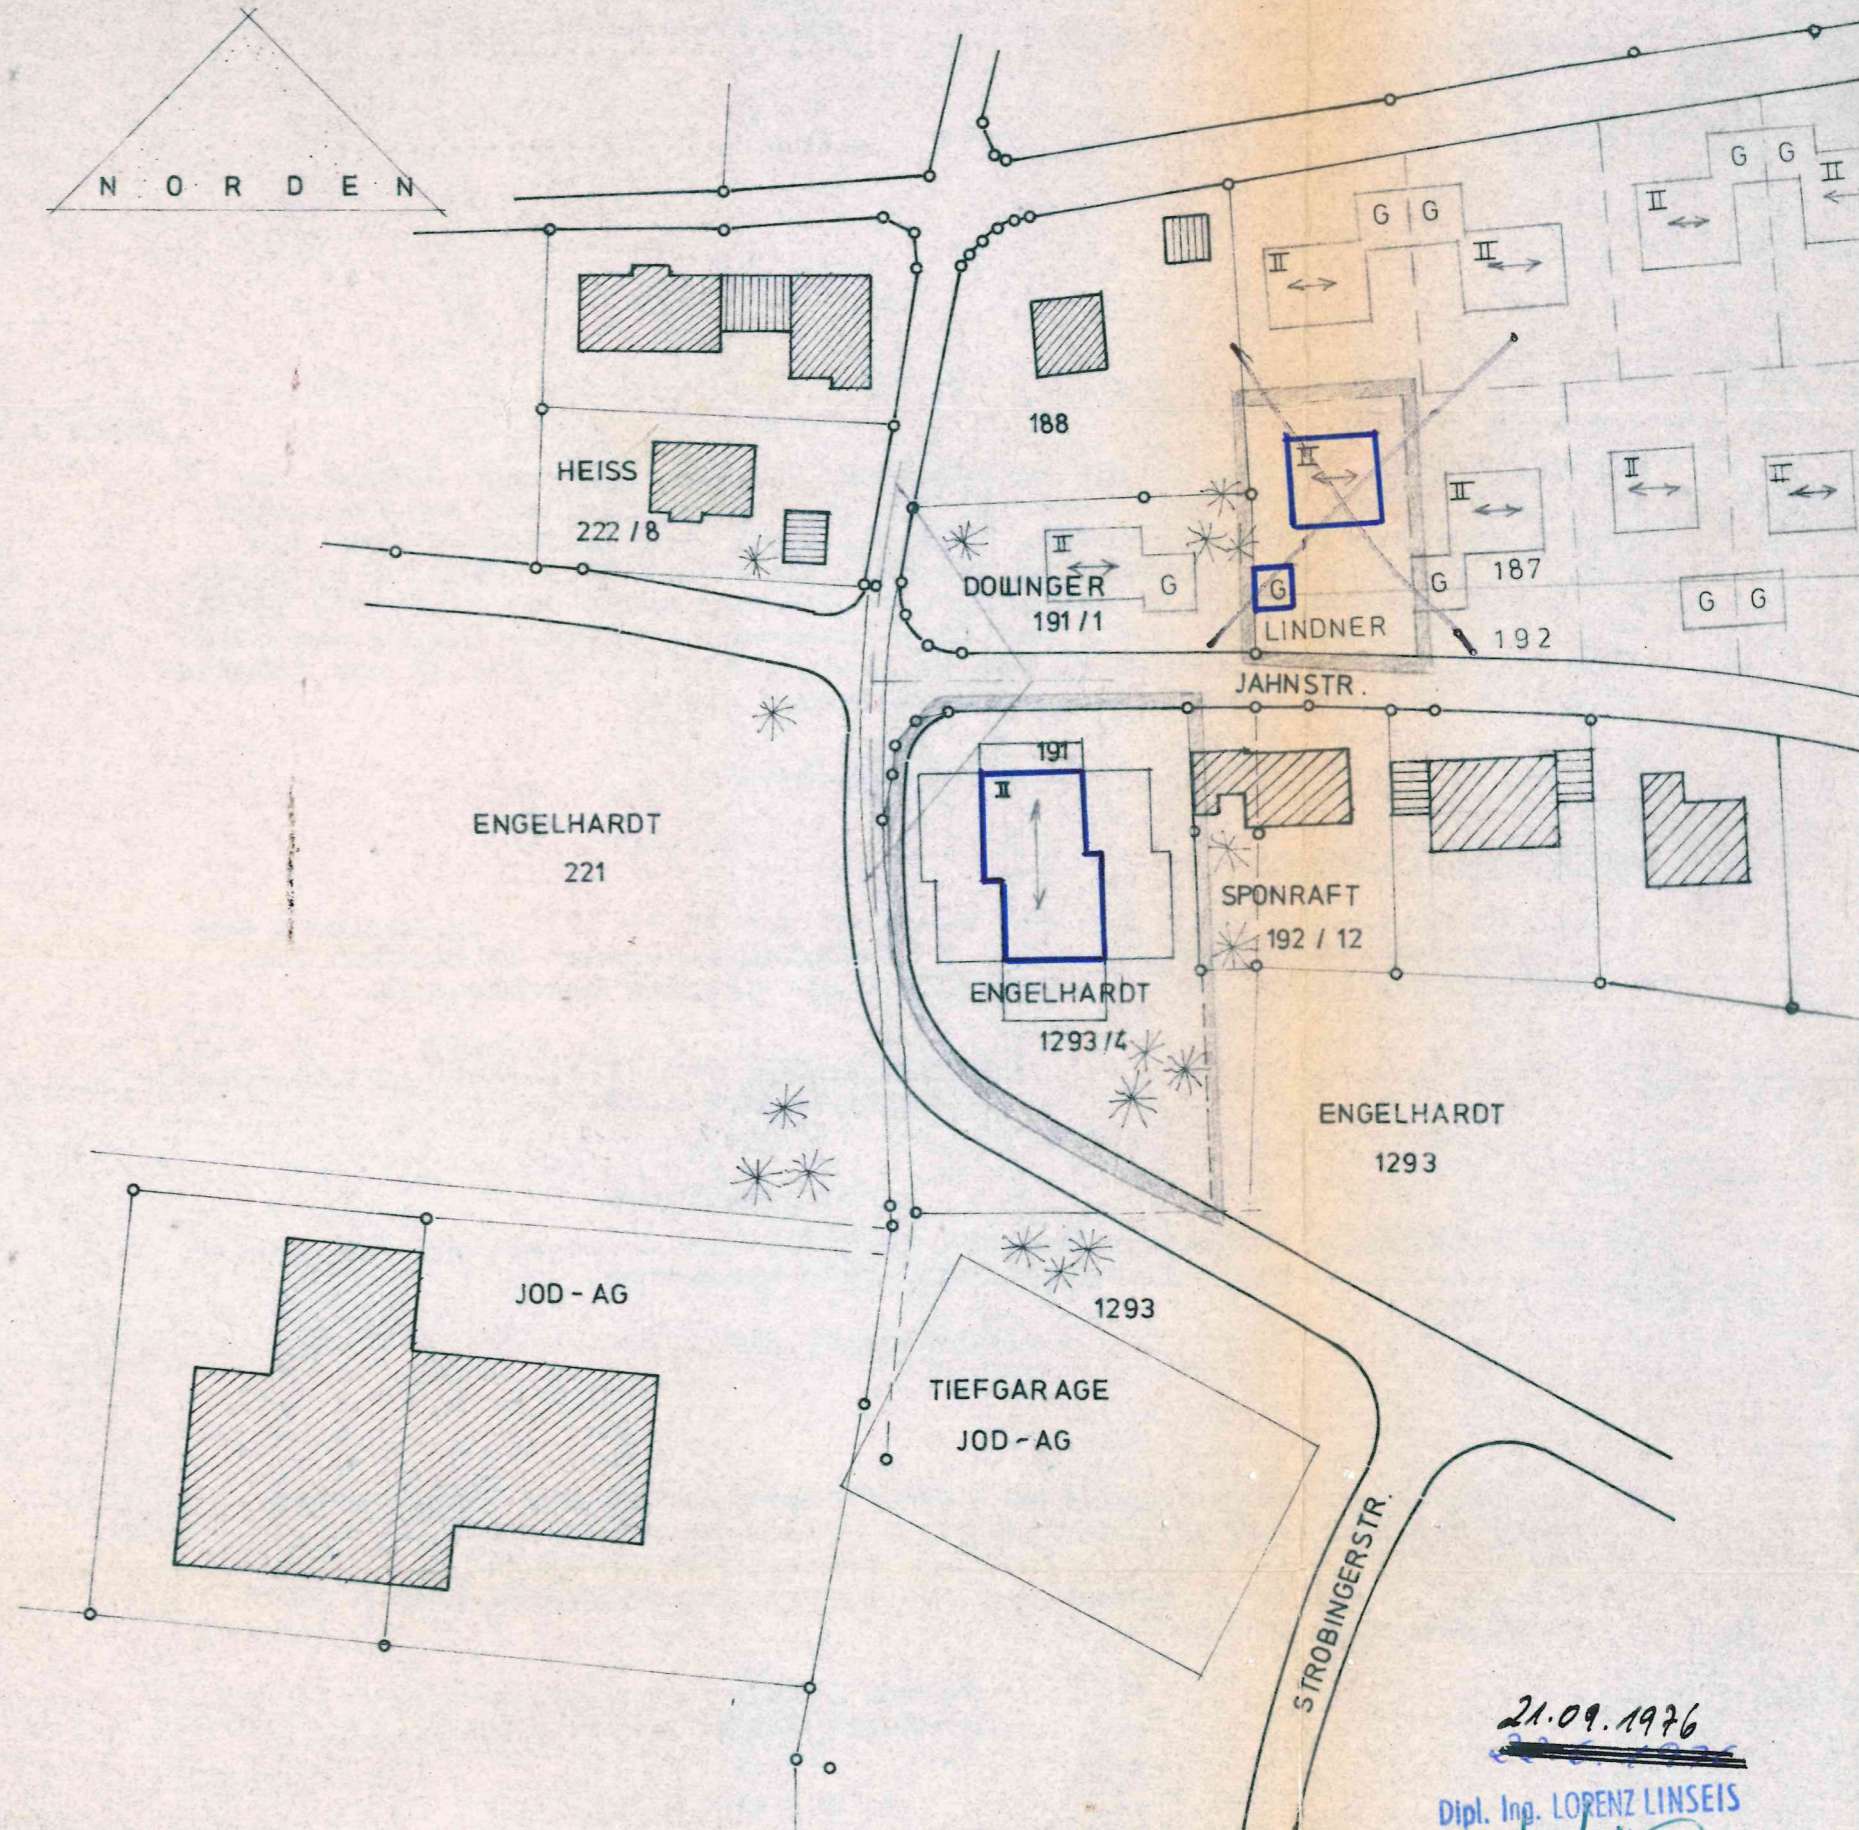

L A G E P L A N

M = 1 : 1000

21.09.1976

Dipl. Ing. LORENZ LINSEIS
 Architekt
 8207 Endorf/Obb.
 Inhabersitz: Linseisstr. 17 - Tel. 323

Spornraft	Fl.Nr. 192/12	<i>Johanna G... M...</i>
Jod-AG	Fl.Nr. 1293	<i>.....</i>
Engelhardt	Fl.Nr. 1293/4	<i>.....</i>
Dollinger	Fl.Nrn. 188 u.191/1	<i>J. Dollinger.....</i>

Der Markt Endorf i.OB. erläßt aufgrund des Bundesbaugesetzes -BBauG- vom 23.6.1960 (BGBl. I S. 341), Art. 23 der Gemeindeordnung für den Freistaat Bayern -GO- vom 5.12.1973 (GVBl. 1973, S. 599), der Verordnung über die bauliche Nutzung der Grundstücke -BauNVO- vom 26.11.1968 (GVBl. I S. 1237), § 1 der Verordnung über Festsetzungen im Bebauungsplan vom 22.6.1971 (GVBl. 1971, S. 961), Art. 107 der Bayerischen Bauordnung -BayBO- i.d.F. vom 21.8.1969 (GVBl. S. 263) und der VO vom 19.1.1965, BGBl. I S. 21) in der jeweils geltenden Fassung diese Bebauungsplanänderung als

Satzung.

Verfahrenshinweise:

a) Der Markt Endorf i.OB. hat mit Beschluß vom 21.09.1976 die Änderung des genehmigten Bebauungsplanes Nr. 3 "Ströbinger Straße" im Bereich der Grundstücke Fl.Nr. 191 T und 1293/4 T als Satzung beschlossen.



Endorf i.OB., den *22.9.1976*
Markt Endorf i.OB.

[Signature]
1. Bürgermeister

b) Das Landratsamt Rosenheim hat mit Bescheid vom Nr.
..... diese Bebauungsplanänderung genehmigt.

Rosenheim, den

c) Die genehmigte Bebauungsplanänderung/Planzeichnung mit Satzungstext sowie der Bescheid des Landratsamtes Rosenheim vom *27.10.1976* Nr. *II/R-1610-113/89-1/6* haben in der Zeit vom *22.11.1976* bis *07.12.1976* ausgelegen und wurden ordnungsgemäß nach § 12 BBauG bekanntgemacht.



Endorf i.OB., den *18. Jan. 1977*
Markt Endorf i.OB.

[Signature]
1. Bürgermeister

Endorf i.OB., den *18.1.77*
[Signature]
.....
Der Architekt