


Anlage 2

Wasserschutzgebiet mit Grundstücksgrenzen nach Abschluss der Zusammenlegung

- W I = Fassungsbereich
- W II = engere Schutzzone
- W III = weitere Schutzzone

Anlage 3 zum Amtsblatt Nr. 4 für den Landkreis Rosenheim vom 30.04.2004

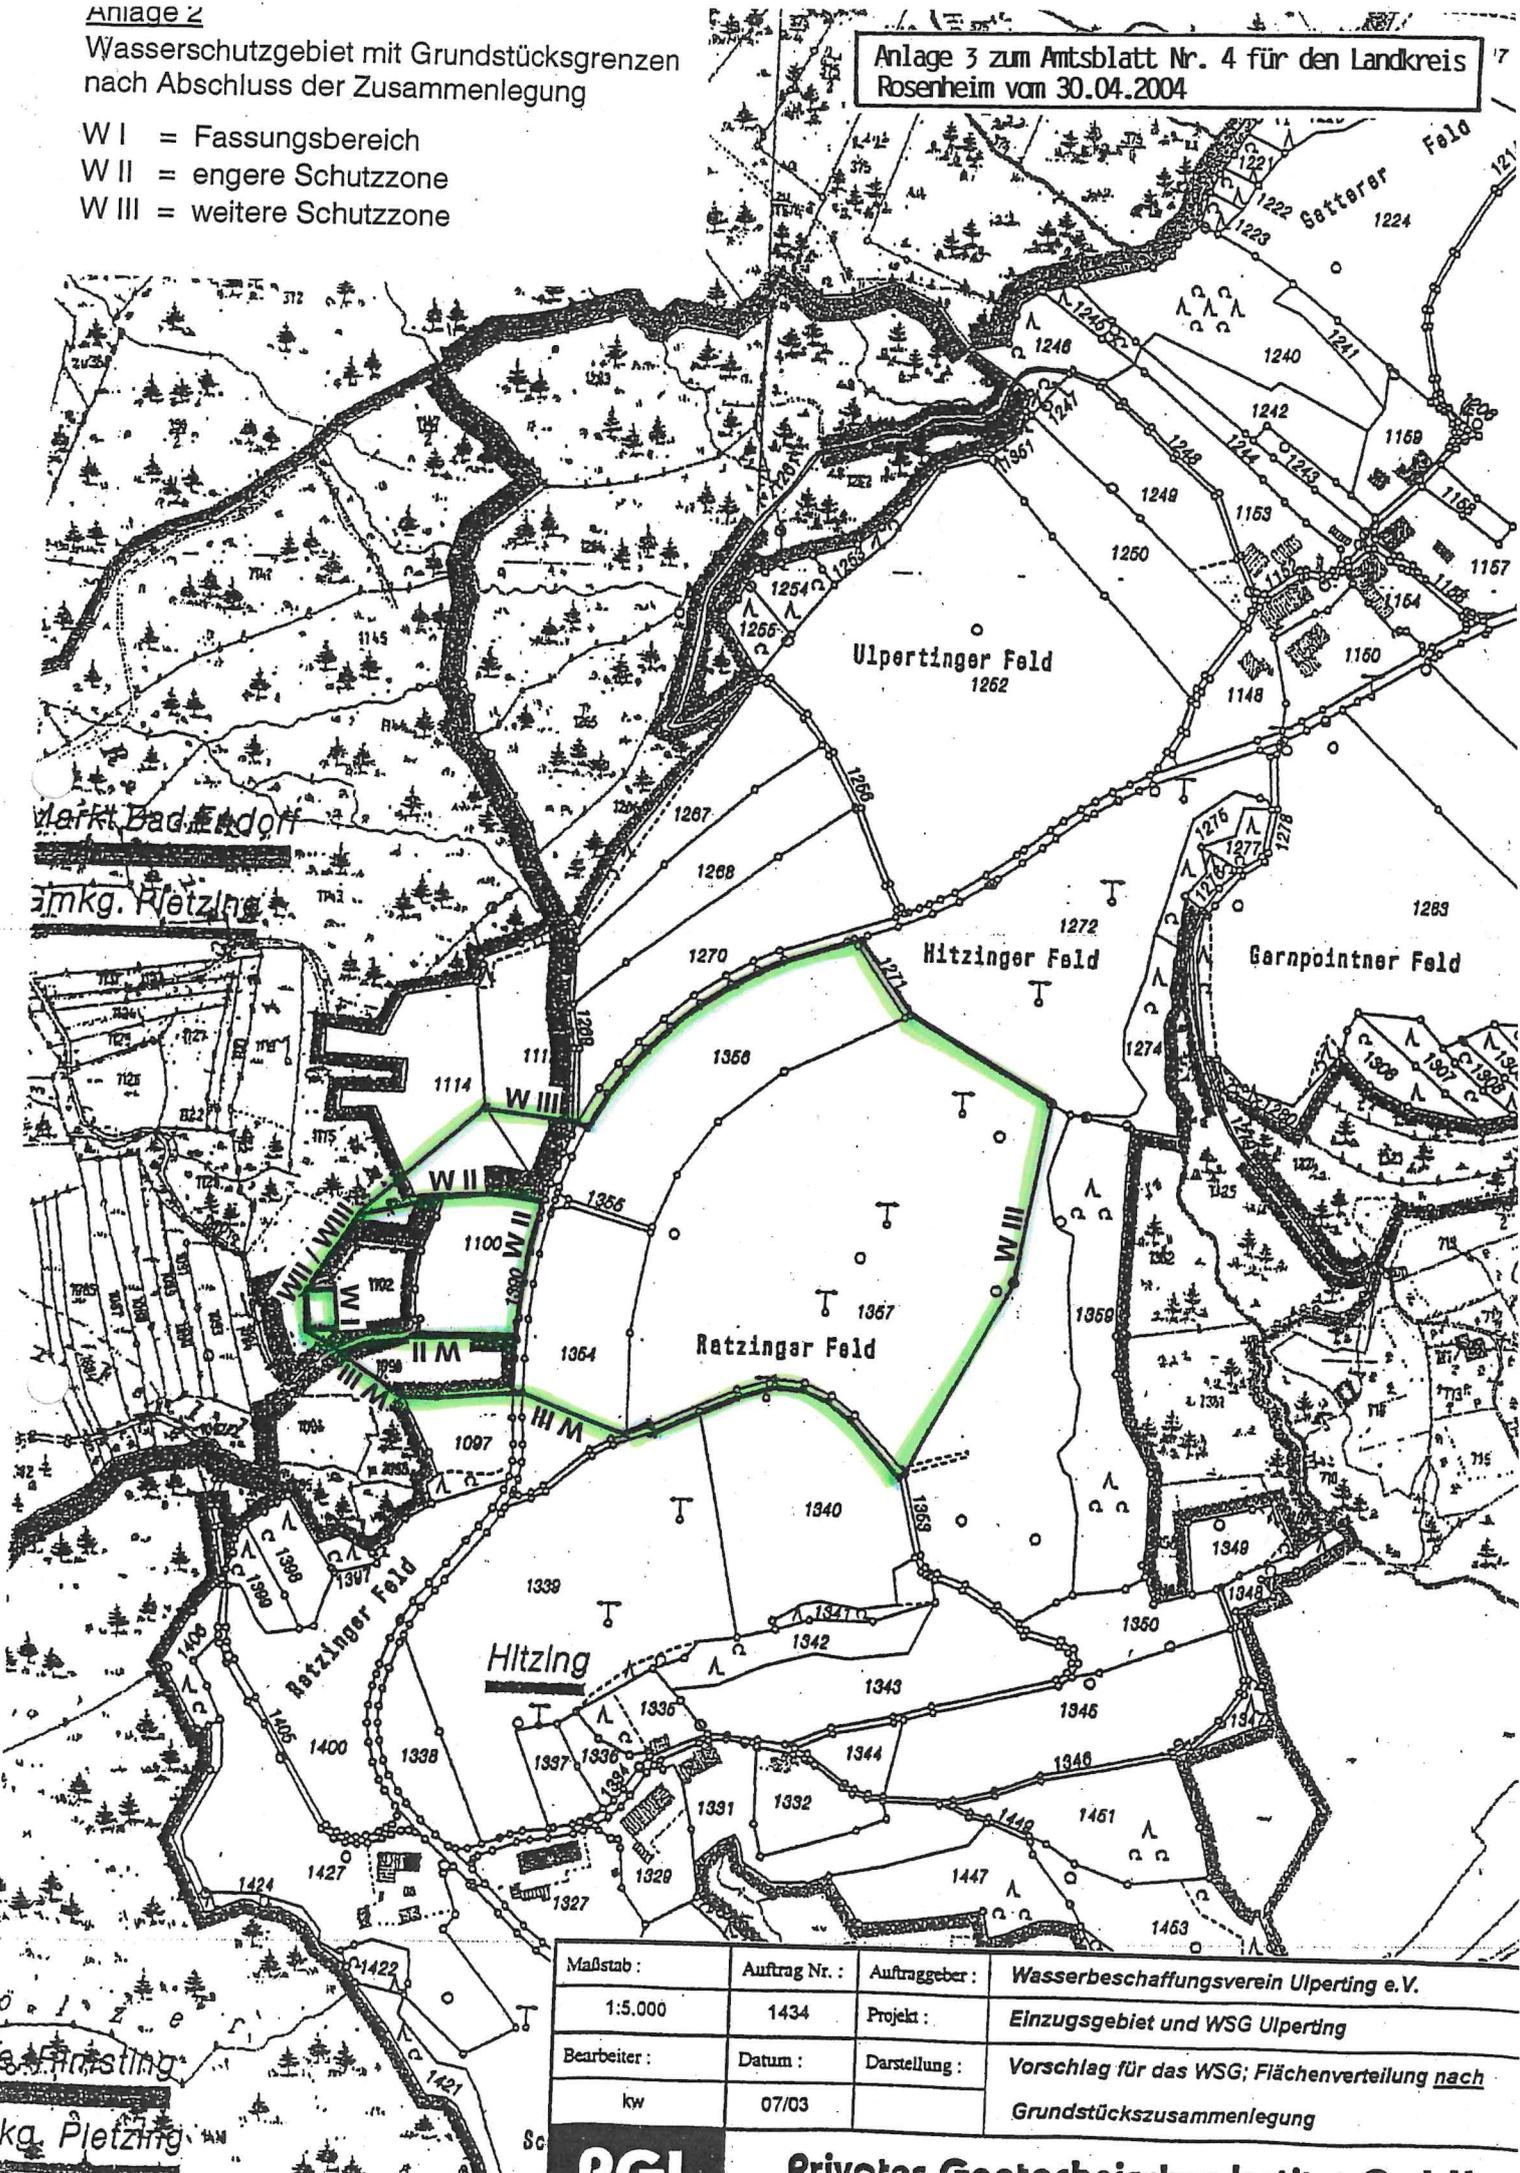

Maßstab :	Auftrag Nr. :	Auftraggeber :	Wasserbeschaffungsverein Ulpering e.V.
1:5.000	1434	Projekt :	Einzugsgebiet und WSG Ulpering
Bearbeiter :	Datum :	Darstellung :	Vorschlag für das WSG; Flächenverteilung nach
kw	07/03		Grundstückszusammenlegung